



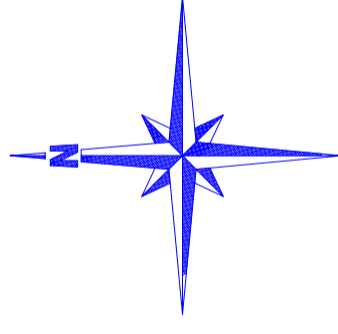


SITUÁCIA ŠIRŠÍCH VZŤAHOV
M 1 : 3000

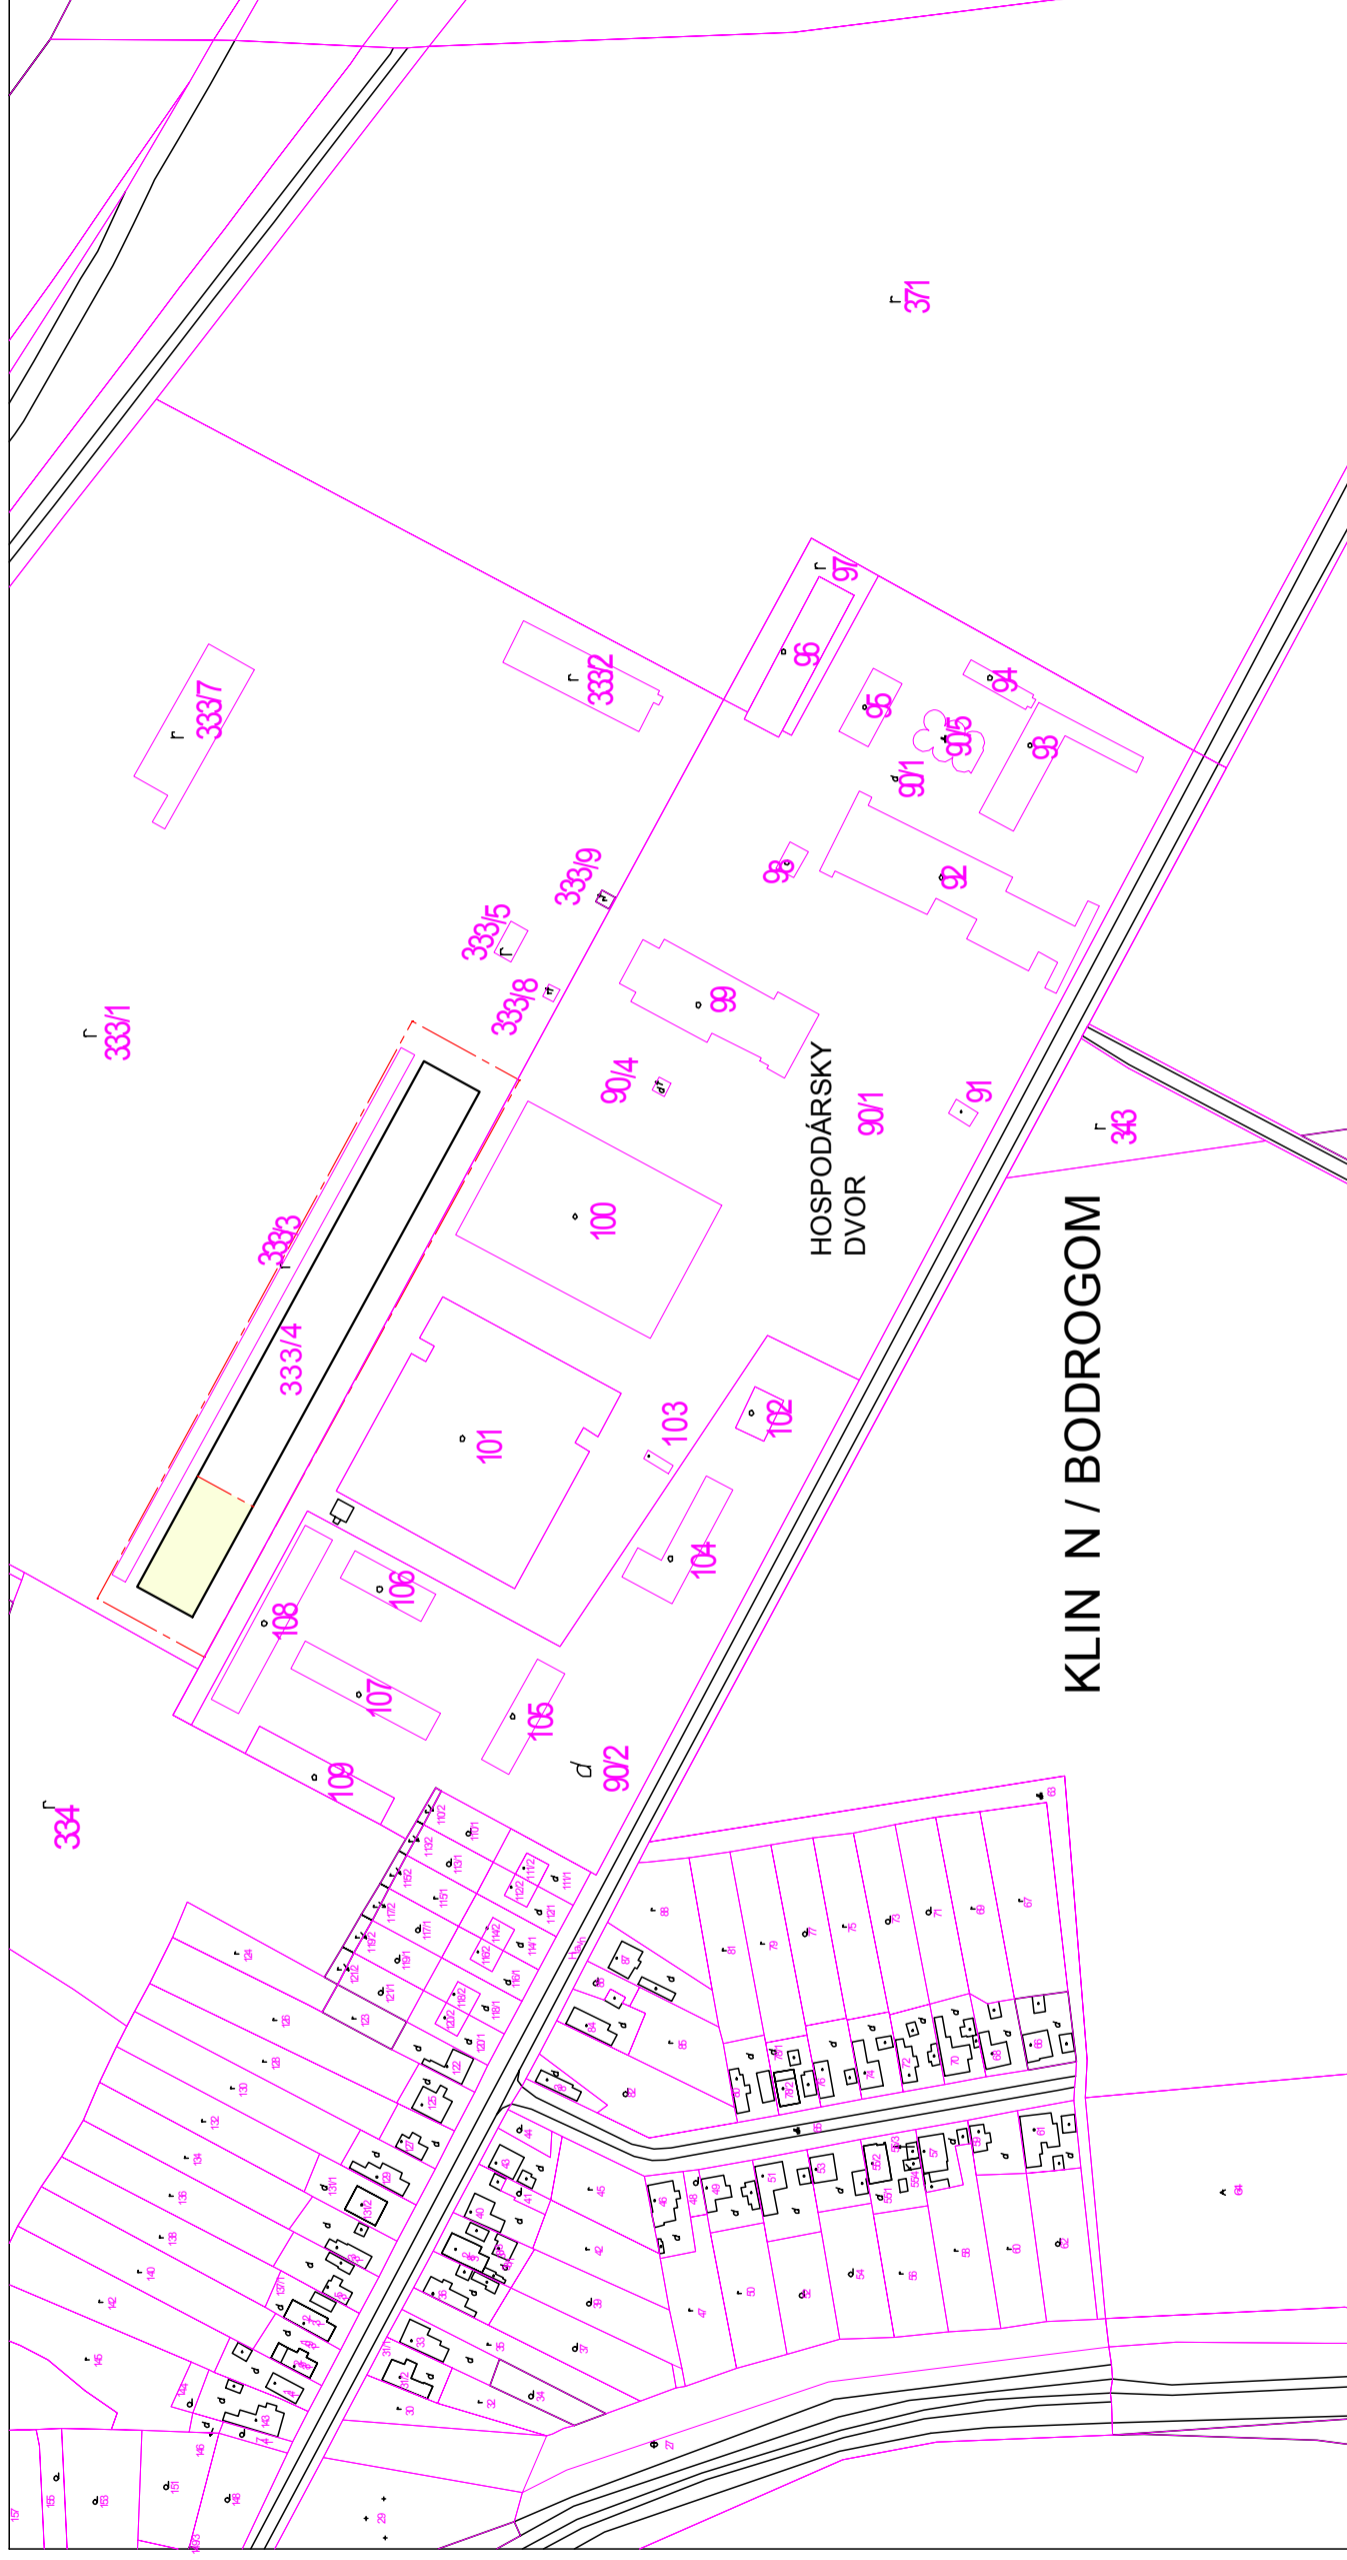


LEGENDA

-  - RIEŠENÉ ÚZEMIE
-  - KATASTRÁLNA MAPA
-  - PARCELNÉ ČÍSLA



VYPRACOVAL : ING. MARTIN BAČA
ZODPOVEDNÝ PROJEKTANT ING. JÁN STAŠ
O126**A*1

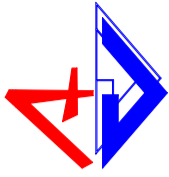AUTOR NÁVRHU	ING. JÁN STAŠ	PROJEKTANT:		ČÍSLO KOPIE	1
PROJEKTANTI	ING. JÁN STAŠ ING. MARTIN BAČA	APRO s.r.o. Kukučínova 2596/4 075 01 TREBŠOV Tel.: 056/672 47 51 www.aprov.sk e-mail: stat@aprov.sk		STUPEŇ : PD PRE OHLÁSENIE STAVEB. ÚPRAV	
MIESTO STAVBY	KLIN NAD BODROGOM	PARCELA ČÍSLO	333/4, 333/1, 90/1	FORMÁT	2 x A4
INVESTOR	AGROREAL, a.s., Hlavná 322/166, STREDA N/BODROGOM	DÁTUM	06/2013	MIERKA	1:3000
NAZOV STAVBY	REKONŠTRUKCIA HNOJISKA	ČÍSLO ZAKAZKY	14/2013		
OBJEKT	SO 01 - HNOJISKO				
OBSAH	SITUÁCIA ŠIRŠÍCH VZŤAHOV				ČÍSLO VÝKRESU
ČASŤ	STAVEBNÁ				101