



SITUÁCIA
NAVRHOVANÝ STAV, M 1 : 250

1/1333

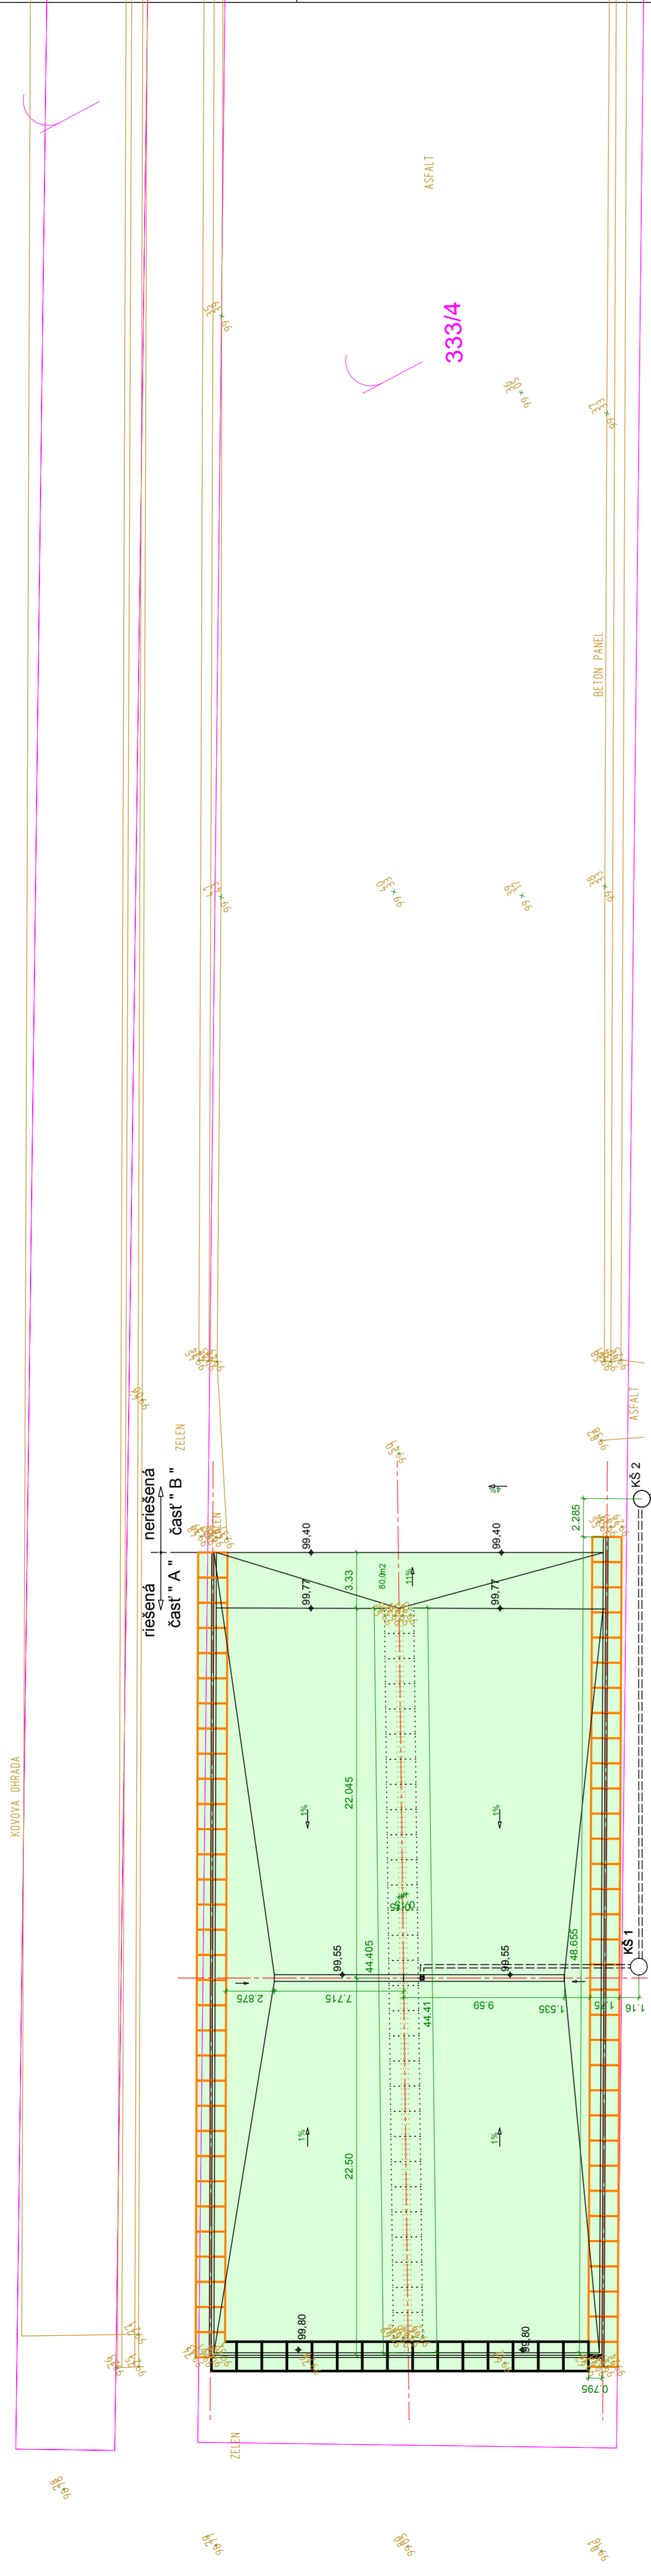

333/4

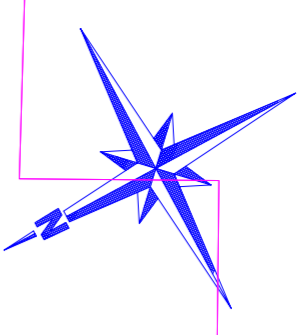


LEGENDA

- RIEŠENÁ ČASŤ AREÁLU SO 01 - HNOJISKO
- VÝŠKOPISNÉ ZAMERANIE
- KATASTER
- PARCELNÉ ČÍSLA

VYPRACOVANÉ: ING. MARTIN BAČA	
ZODPOVEDNÝ PROJEKTANT ING. JÁN STAŠ	
0126*1	

AUTOR NAVRHU	ING. JÁN STAŠ	PROJEKTANT:	APRO s.r.o. Klauckova 2596/4 075 01 TREBISOV tel: 056/672 47 51 www.aprovak e-mail: sieb@rovak
PROJEKTANTI	ING. JÁN STAŠ ING. MARTIN BAČA	CÍSLO KOPE	1
MIESTO STAVBY	KLIN NAD BODROGOM	STUPEN : PD PRE OHLASNE STAVEB ÚPRAV	6 x A4
INVEŠTOR	AGROREÁL, as. Hlavná 322/166, STREDA N/BODROGOM	FORMAT	06/208
NAZOV STAVBY	REKONŠTRUKCIA HNOJISKA	DATA	1250
OBJEKT	SO 01 - HNOJISKO	MERKA	14/2013
OBSAH	SITUÁCIA - NAVRHOVANÝ STAV	CÍSLO ZÁKAZKY	
ČASŤ	STAVEBNÁ	CÍSLO VÝKRESU	103

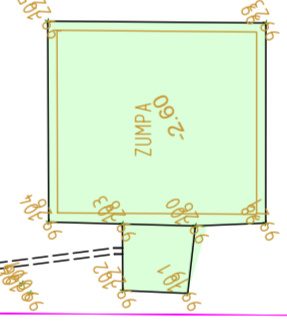

90/1

108