PÔDORYS HNOJISKA
NOVÝ STAV, M 1 : 100

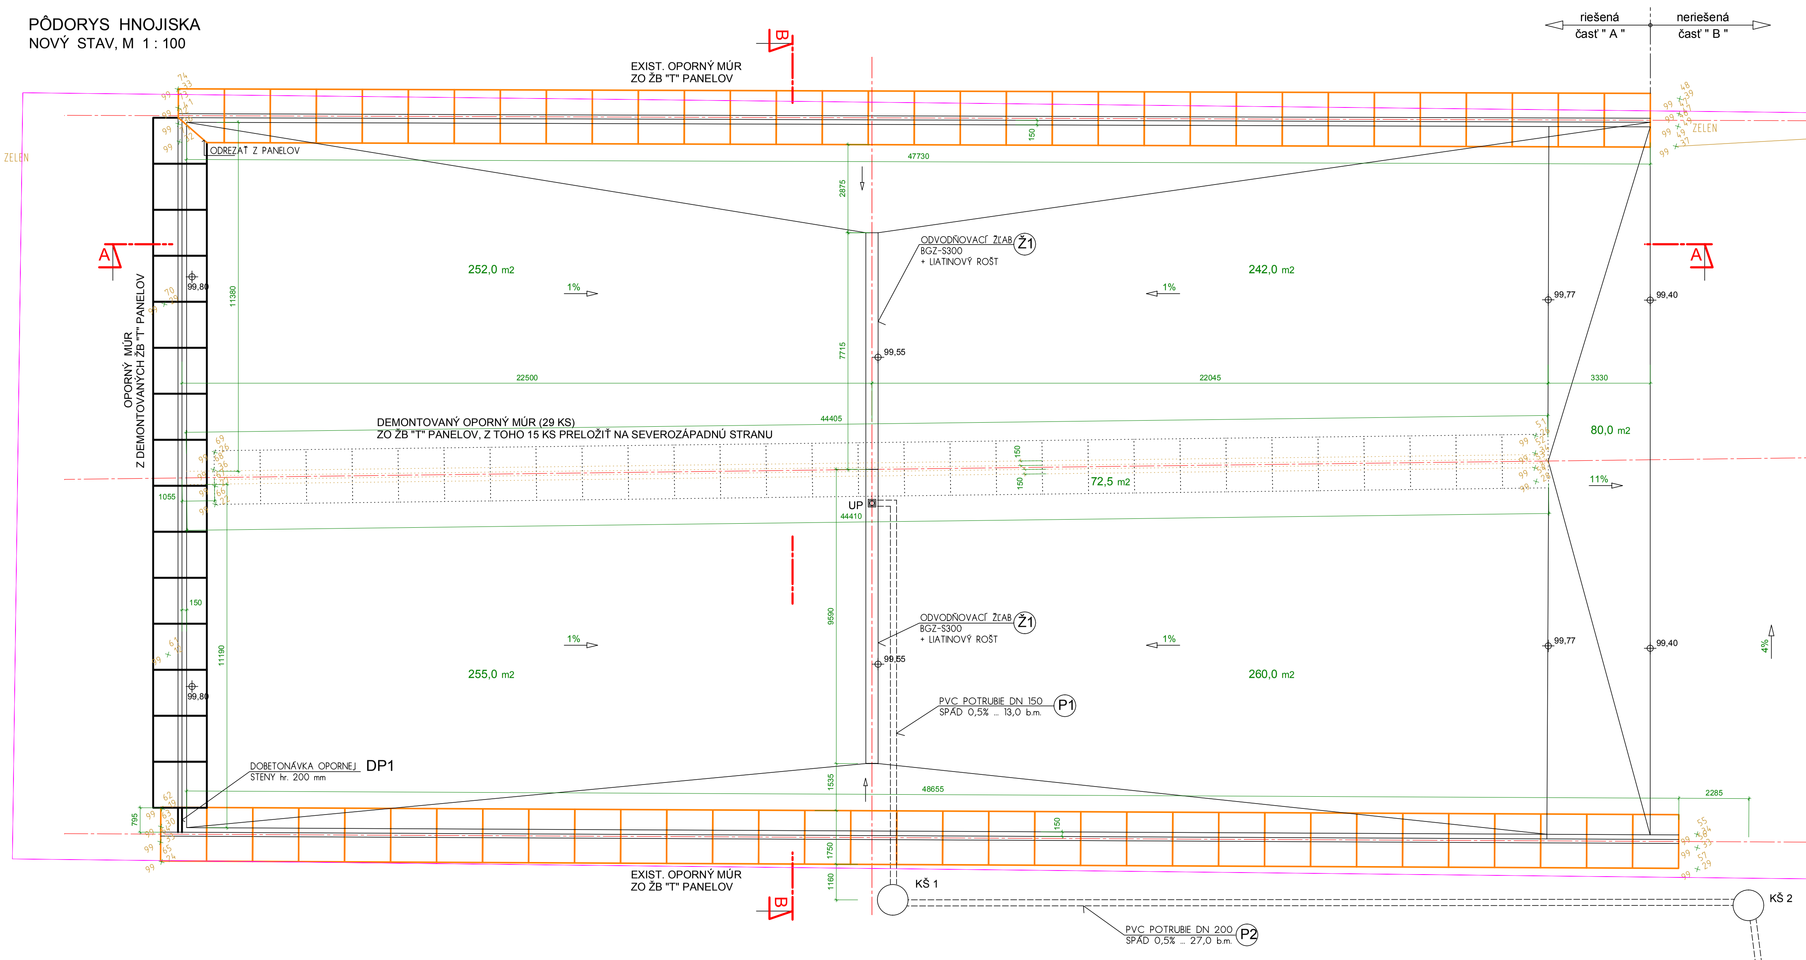

LEGENDA

- EXISTUJÚCI ŽB OPORNÝ "T" ..... 65 ks
- NOVÝ ŽB OPORNÝ "T" ..... 15 ks - Z DEMONTOVANÝCH ŽB PANELOV V STREDE HNOJISKA
- DEMONTOVANÝ ŽB OPORNÝ "T" ..... 29 ks - V STREDE HNOJISKA - 15 KS PRELOŽIŤ NA SEVEROZÁPADNÚ STRANU HNOJISKA, V MIESTE DEMONTOVANÝCH PANELOV DOPLNIŤ BETÓNOVÚ MAZANINU - PLOCHA 72,5 m2
- Ž1 - KOMPLET - ODVODŇOVACÍ ŽLAB : BGZ-S300 + LIATINOVÝ ROŠT ... 15,4 b.m. + ULIČNÁ VPUSŤ ... 1 ks
- P1 - PVC POTRUBIE DN 150 ... 13,0 b.m.
- P2 - PVC POTRUBIE DN 200 ... 57,0 b.m.
- KŠ1, 2 - REVÍZNA KANALIZAČNÁ ŠACHTA DN 1000 ... 2 ks

TECHNICKÝ POPIS PRÁC :

- PO OČISTENÍ EXISTUJÚCICH ŽB PANELOV JE POTREBNÉ PREVIESŤ VYSPRAVENIE POŠKODENÝCH ČASTÍ PANELOV ... cca 3,0 m3 DOBETONÁVOK
- TAKTIEŽ JE POTREBNÉ ZASLEPIŤ MONTÁŽNE OTVORY V KAŽDOM PANELI POMOCOU CEMENTOVEJ MALTY
- ODHALENÚ VÝSTUŽ PANELOV JE POTREBNÉ OČISTIŤ A OPATRIŤ ANTIKOROZNÝM NÁTEROVÝM SYSTÉMOM A NÁSLEDNE NAPENETROVAŤ A VYSPRAVIŤ CEMENTOVOU MALTOVOU STIERKOU ... cca 5% = 20,0 m2
- PRED ULOŽENÍM IZOLAČNEJ FÓLIE JE POTREBNÉ HRUBÉ NEROVNOSTI NA PODLAHE JAMY VYSPRAVIŤ BETÓNOVÝM POTEROM ... 2,5 m3 BETÓNU
- PODLAHU JAMY JE POTREBNÉ VYSPÁDOVAŤ (1%) K STREDOVÝM ODVODŇOVACÍM ŽLABOM + V MIESTE VSTUPU DO JAMY JE POTREBNÉ ZREALIZOVAŤ NÁBEH (11%)
- PO UKONČENÍ BETONÁRSKYCH PRÁC JE POTREBNÉ VŠETKY BETÓNOVÉ KONŠTRUKCIE - EXISTUJÚCE AJ NOVÉ OPATRIŤ OCHRANNÝM IZOLAČNÝM NÁTEROM V PODOBE KRYŠTALICKEJ IZOLÁCIE
- PREDPÍSANÁ KOCKOVÁ PEVNOSŤ - PRI BETONÁŽI JE POTREBNÉ VYKONAŤ SKÚŠKU PEVNOSTI

VYPRACOVAL : ING. MARTIN BAČA

ZODPOVEDNÝ PROJEKTANT ING. JÁN STAŠ

0126+A+1

AUTOR NÁVRHU	ING. JÁN STAŠ	ČÍSLO KÓPIE	1
PROJEKTANTI	ING. JÁN STAŠ ING. MARTIN BAČA	STUPEŇ : PD PRE OHLÁSENIE STAVEB. KONAN.	
		FORMÁT	8 x A4
MIESTO STAVBY	KLIN NAD BODROGOM	PARCELA ČÍSLO	333/4, 333/1, 90/1
		DÁTUM	06/2013
INVESTOR	AGROREÁL, a.s., Hlavná 322/166, STREDA N/BODROGOM	MIERKA	1:100
NÁZOV STAVBY	REKONŠTRUKCIA HNOJISKA	ČÍSLO ZÁKAZKY	14/2013
OBJEKT	SO 01 - HNOJISKO		
OBSAH	PÔDORYS HNOJISKA	ČÍSLO VÝKRESU	104
ČASŤ	STAVEBNÁ		

PROJEKTANT:
APRO s.r.o.
Kukučínova 2596/4
075 01 TREBIŠOV
tel: 056/672 47 51
www.aprotv.sk
e-mail: stas@aprotv.sk