PÔDORYS ŽUMPY
M 1 : 50

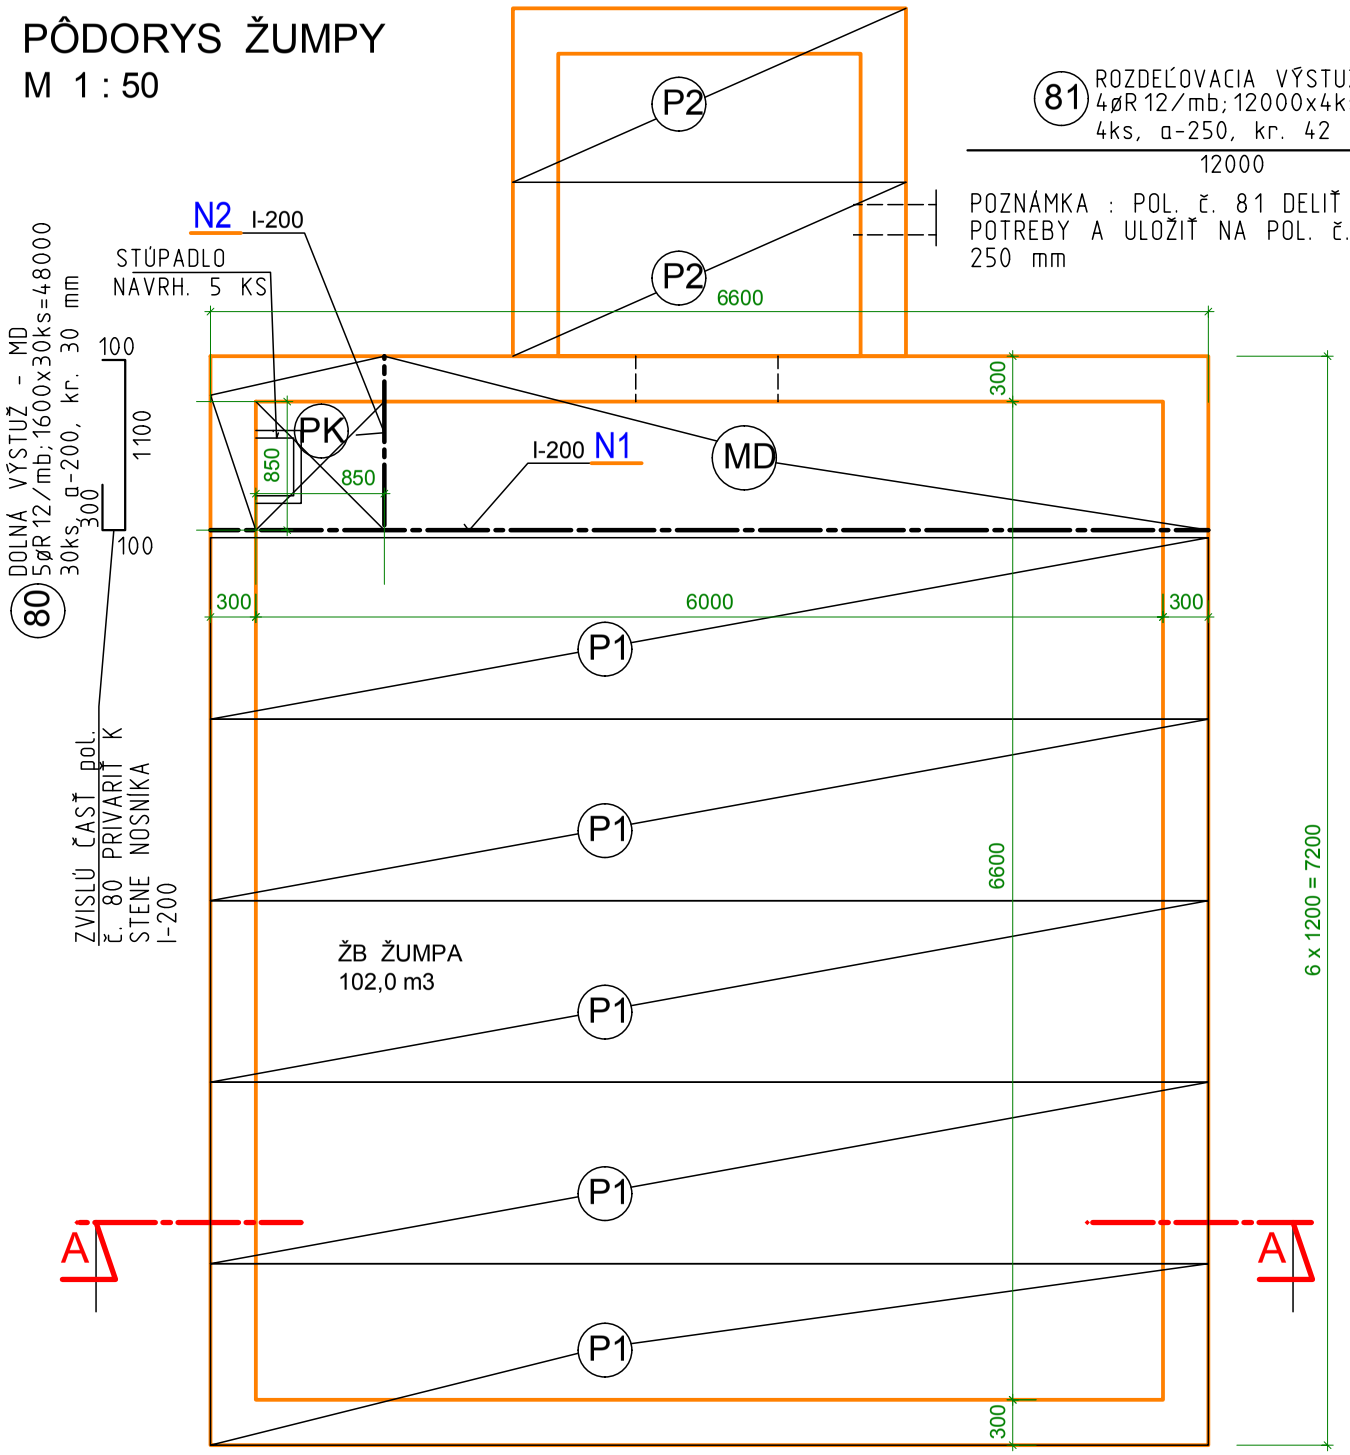

81 ROZDEĽOVACIA VÝSTUŽ
4øR 12/mb; 12000x4ks=48000
4ks, a-250, kr. 42 mm
12000

POZNÁMKA : POL. č. 81 DELIŤ PODĽA POTREBY A ULOŽIŤ NA POL. č. 80 PO 250 mm

VÝSTUŽ VENCA - V1
300/250mm ... 30,5 b.m.

70 4 ø R14/12000x11=132000
11 ks;kr.30 mm
12000

-POLOŽKU č. 70 DELIŤ PODLA POTREBY A STYKOVAŤ S PRESAHOM 500 MM

71 STRMENE
ø R 8/1050x125=131250
125 ks; a=250 mm

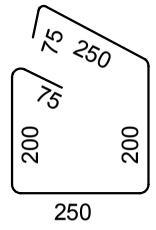

VÝKAZ VÝSTUŽE

POL C.	ø	DLZKA KUSY m		DLZKY PODLA ø R8	R14
70	R14	12	11		132
71	R8	1.05	125	131.25	
		mb.		131,25	132
		kg		51,92	159,92
		HMOTNOSŤ		211,84	kg
	CELKOVA HMOTNOSŤ			211,84	kg

LEGENDA

P1 - STROPNÝ ŽB PANEL SPIROLL - 1200 / 6600 / 250 ... 5 ks

P2 - STROPNÝ ŽB PANEL SPIROLL - 1200 / 2600 / 250 ... 2 ks

V1 - MONOLITICKÝ ŽB VENIEC 300 / 250 mm - 30,5 b.m. ... 1 ks

DB - DOBETONÁVKY POŠKODENÝCH ČASTÍ STIEN ŽUMPY MONOLITICKÝ ŽB ... 2,5 m3

MD - MONOLITICKÁ ŽB DOSKA, hr. 150 mm ... 7,5 m2

PK - OCEĽOVÝ POKLOP REVÍZNEHO OTVORU 830 x 830 mm ZO SLZIČKOVÉHO PLECHU hr. 6 mm ... 1 ks - POZINK

SPOTREBA OCELE S 235

N1 - I 200-6600 mm ... 1 ks
HMOTNOSŤ : 26,2 x 6,6 = 173,0 kg

N2 - I 200-1150 mm ... 1 ks
HMOTNOSŤ : 26,2 x 1,15 = 30,0 kg

KU - L 50x4-3500 mm ... 1 ks
HMOTNOSŤ : 3,14 x 3,5 = 11,0 kg

HMOTNOSŤ SPOLU + 5% : 225,0 kg

POZNÁMKY :

POZ. 1 - PRESNÉ ROZMERY PANELOV BUDÚ UPRESNENÉ PO VYČISTENÍ ŽUMPY, PRIAMO NA STAVBE

POZ. 2 - NOSNÍKY N1 a N2 OPATRIŤ ANTIKORÓZNYM NÁTEROVÝM SYSTÉMOM PRE AGRESÍVNE PROSTREDIE

POZ. 3 - Z UHOLNÍKA "KU" VYROBIŤ ÚLOŽNÝ RÁM 850x850 mm PRE OCEĽOVÝ POKLOP REVÍZNEHO OTVORU ŽUMPY

TECHNICKÝ POPIS PRÁC :

- PRI REKONŠTRUKCII JE POTREBNÉ EXIST. OBSAH ŽUMPY NAJPRV ODSTRÁNIŤ, ŽUMPU DÔKLADNE VYČISTIŤ
- PO CELOM OBVODE JE POTREBNÉ ZREALIZOVAŤ ZROVNÁVACÍ, STUŽUJÚCI VENIEC 300 / 250 mm, S HORNOU HRANOU V JEDNEJ ROVINE PRE ULOŽENIE STROPNÝCH PANELOV
- ODSTRÁNIME VŠETKY VOĽNÉ A SLABO UPEVNENÉ ČASTICE Z PODKLADU. PODKLAD MUSÍ BYŤ NOSNÝ, TO DOSIAHNEME OTRYSKÁVANÍM . DOSTATOČNÉ ZDRSNENIE PODKLADU JE VTEDY, POKIAĽ NIE JE VIDITEĽNÉ ZRNO KAMENIVA V BETÓNE.
- KONEČNÁ ÚPRAVA V OPRAVÁCH BETÓNOV JE VEĽMI DÔLEŽITÁ A MUSÍ BYŤ VYKONANÁ V DOSTATOČNEJ MIERE.
- PREVEDIEME IZOLAČNÝ NÁTER JESTVUJÚCEJ ŽUMPY (PODLAHU, STENY) - (napr. SIKKATON ISOL - 2 x)
- VEĽKÝ DÔRAZ TREBA DAŤ PRI VYSPRAVENÍ KÚTOV ŽUMPY
- NAVRHUJEME NOVÉ OCEĽOVÉ STÚPADLÁ DO ŽUMPY, KTORÉ JE POTREBNÉ OPATRIŤ ANTIKORÓZNYM NÁTEROM

REZ A - A
M 1 : 50

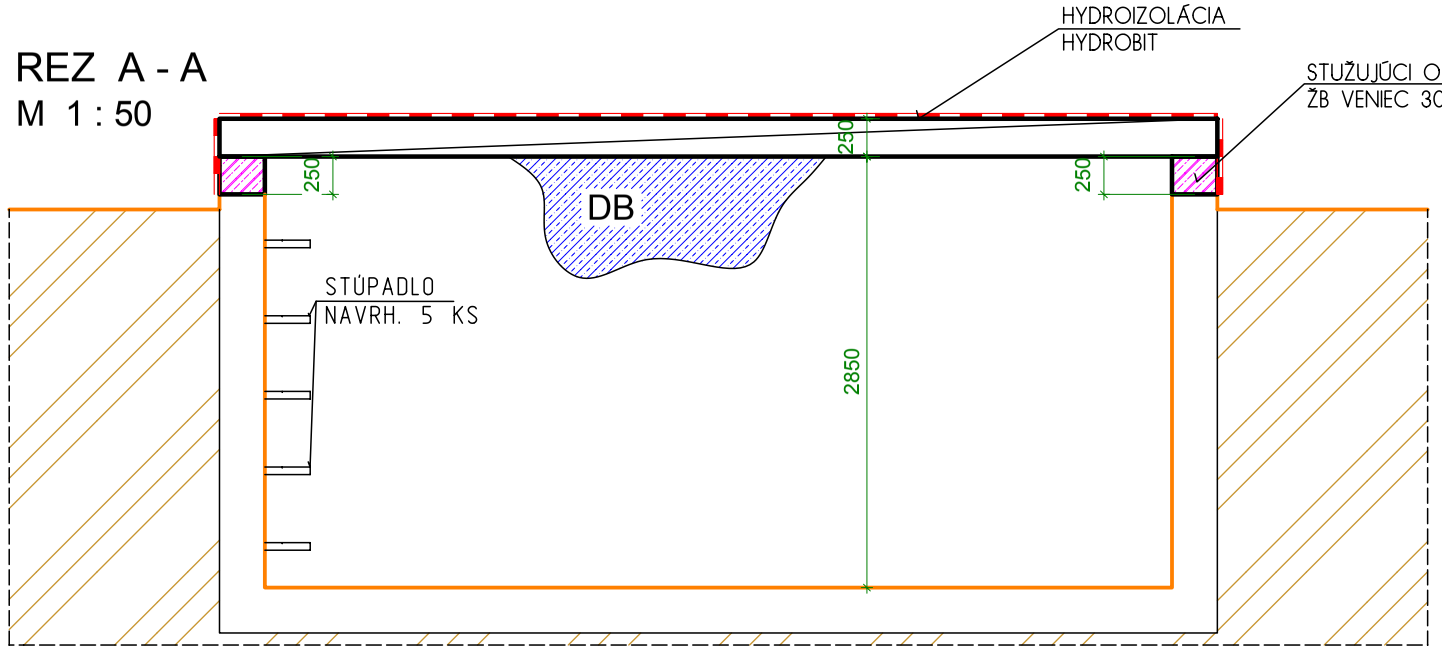

VYPRACOVAL :
ING. MARTIN BAČA

ZODPOVEDNÝ PROJEKTANT
ING. JÁN STAŠ

0126*A*1

PROJEKTANT:
APRO s r.o.
Kukučínova 2596/4
075 01 TREBIŠOV
tel.: 056/672 47 51
www.aprotv.sk
e-mail: stas@aprotv.sk

AUTOR NÁVRHU	ING. JÁN STAŠ			ČÍSLO KÓPIE	1
PROJEKTANTI	ING. JÁN STAŠ ING. MARTIN BAČA			STUPEŇ : PD PRE OHLÁSENIE STAVEB. ÚPRAV	
				FORMÁT	2 x A4
MIESTO STAVBY	KLIN NAD BODROGOM	PARCELA ČÍSLO	333/4, 333/1, 90/1	DÁTUM	06/2013
INVESTOR	AGROREÁL, a.s., Hlavná 322/166, STREDA N/BODROGOM			MIERKA	1:50
NÁZOV STAVBY	REKONŠTRUKCIA HNOJISKA			ČÍSLO ZÁKAZKY	14/2013
OBJEKT	SO 01 - HNOJISKO				
OBSAH	ŽUMPA - PÔDORYS, REZ			ČÍSLO VÝKRESU	106
ČASŤ	STAVEBNÁ				