


SITUÁCIA
EXISTUJÚCI STAV. M 1 : 250

333/1

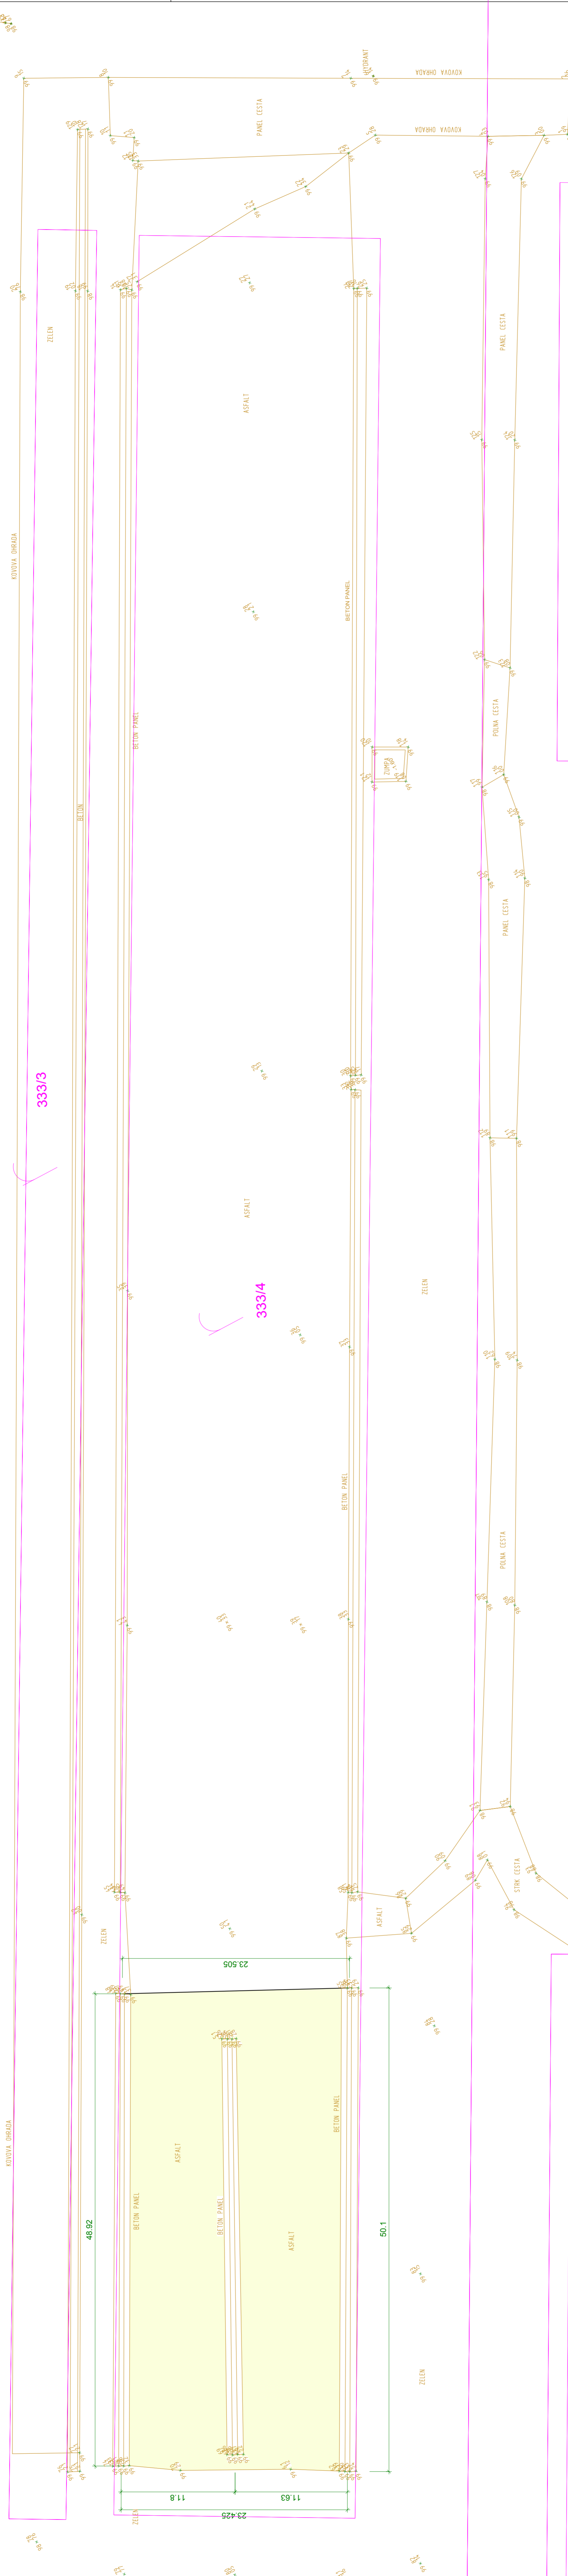

○ 108

- LEGENDA**
- RIEŠENÁ ČASŤ AREÁLU SO 01 - HNOJISKO
 - x 99,51 - VÝŠKOPISNÉ ZAMERANIE
 - POLOHOPIŠNÉ ZAMERANIE
 - KATASTER-PARCEĽNÉ ČÍSLA

90/1

VYPRACOVANÝ ING. MARTIN BAČA		PROJEKTANT: APRO 3 s.r.o. Kaučňanova 2596/4 075 01 PŘEBŘOV IČO: 056/072 47 51 e-mail: apro@apro.sk		ČÍSLO KOPIE 1
ZODPOVEDNÝ PROJEKTANT ING. JÁN STAS		AUTOR NÁVRHU ING. JÁN STAS	STAVBA - PÍRE OHLASNE STAVBU IPRAV FORMÁT 12 x A4	DAŤUM 06/2008
MESTO STAVBY KLN NAD BODROGOM		PARCEĽA ČÍSLO 333/4, 333/1, 90/1	MIERKA 1:250	ČÍSLO ZÁKAZKY 14/2013
NAZOV STAVBY REKONŠTRUKCIA HNOJISKA		OBJEKT SO 01 - HNOJISKO	ČÍSLO VÝKRESU 102	ČASŤ STAVEBNÁ